


1. Änderung der Klarstellungs- und Ergänzungssatzung der Gemeinde Blumenholz für den OT Usadel Konfliktplan

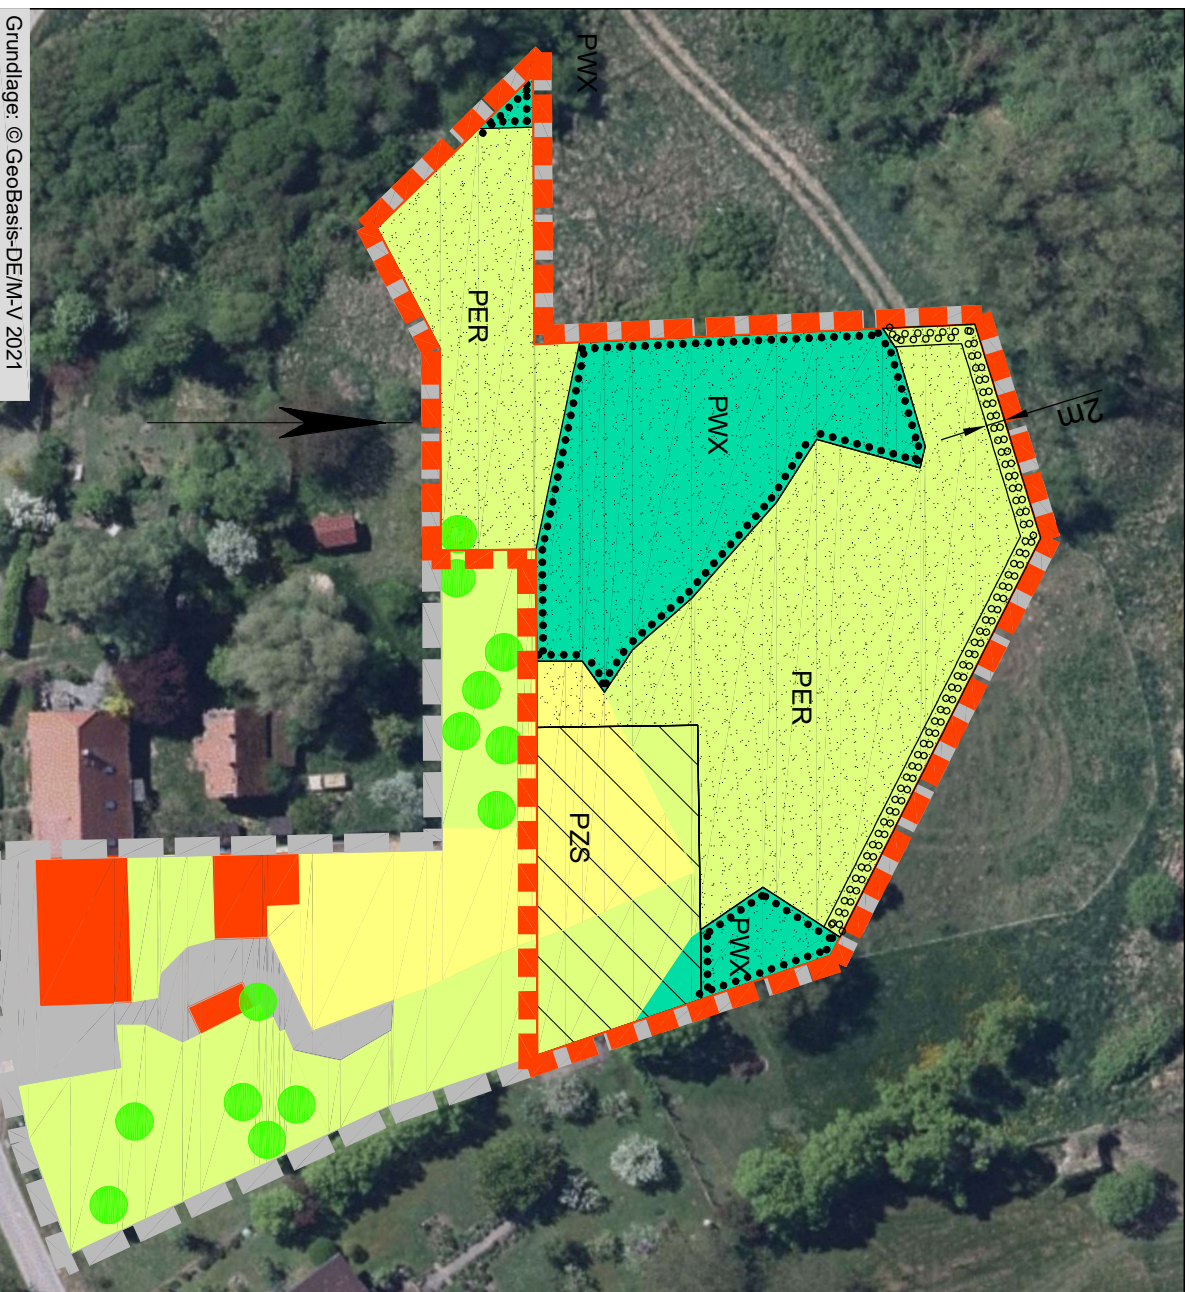

Grundlage: © GeoBasis-DEM-V 2021

KUNHART FREIRAUMPLANUNG

GERICHTSSTRASSE 3

17033 NEUBRANDENBURG

TEL: 0395 4225110



Blatt – Nummer: 2

Datum: 19.04.2021






Maßstab: 1: 800

Bearbeiter: T. Zimmer

LEGENDE

 Erweiterungsfäche = Geltungsbereich EAB
 Geltungsbereich der Ergänzungssatzung

Bestand

 ODF ländlich geprägtes Dorfgebiet
 OVU nicht oder teilweisegeletter Wirtschaftsweg
 PWX Siedlungsgehölz aus heimischen Baumarten
 PER Artenarmer Zierrasen
 PZS Reitplatz




 


Baum ohne Schutzstatus

Strauch

Gehölzkürzel
 2... = 2 Stück, ...20 = 20 cm Stammdurchmesser
 A - Apfel, F - Forsythie, Fd - Feudorn, Fl - Flieder,
 Ha - Hasel, Hb - Hainbuche, Ho - Holunder, K - Kirsche,
 Kh - Kletterhortensie, P - Pflaume, R - Rose, Re - Roteiche,
 Sb - Schneeball, Sd - Schwarzdorn, Sk - Sauerkirsche,
 Sp - Spiere, Zq - Zierquille

Planung

 Reitplatz
 Koppel
 Erhaltung Gehölze
 Pflanzung Gehölze