


# SATZUNG DER GEMEINDE WOKUHL-DABELOW ÜBER DEN VORHABENBEZOGENEN BEBAUUNGSPLAN „SOLARPARK BRÜCKENTIN“


## PLANZEICHNUNG TEIL A

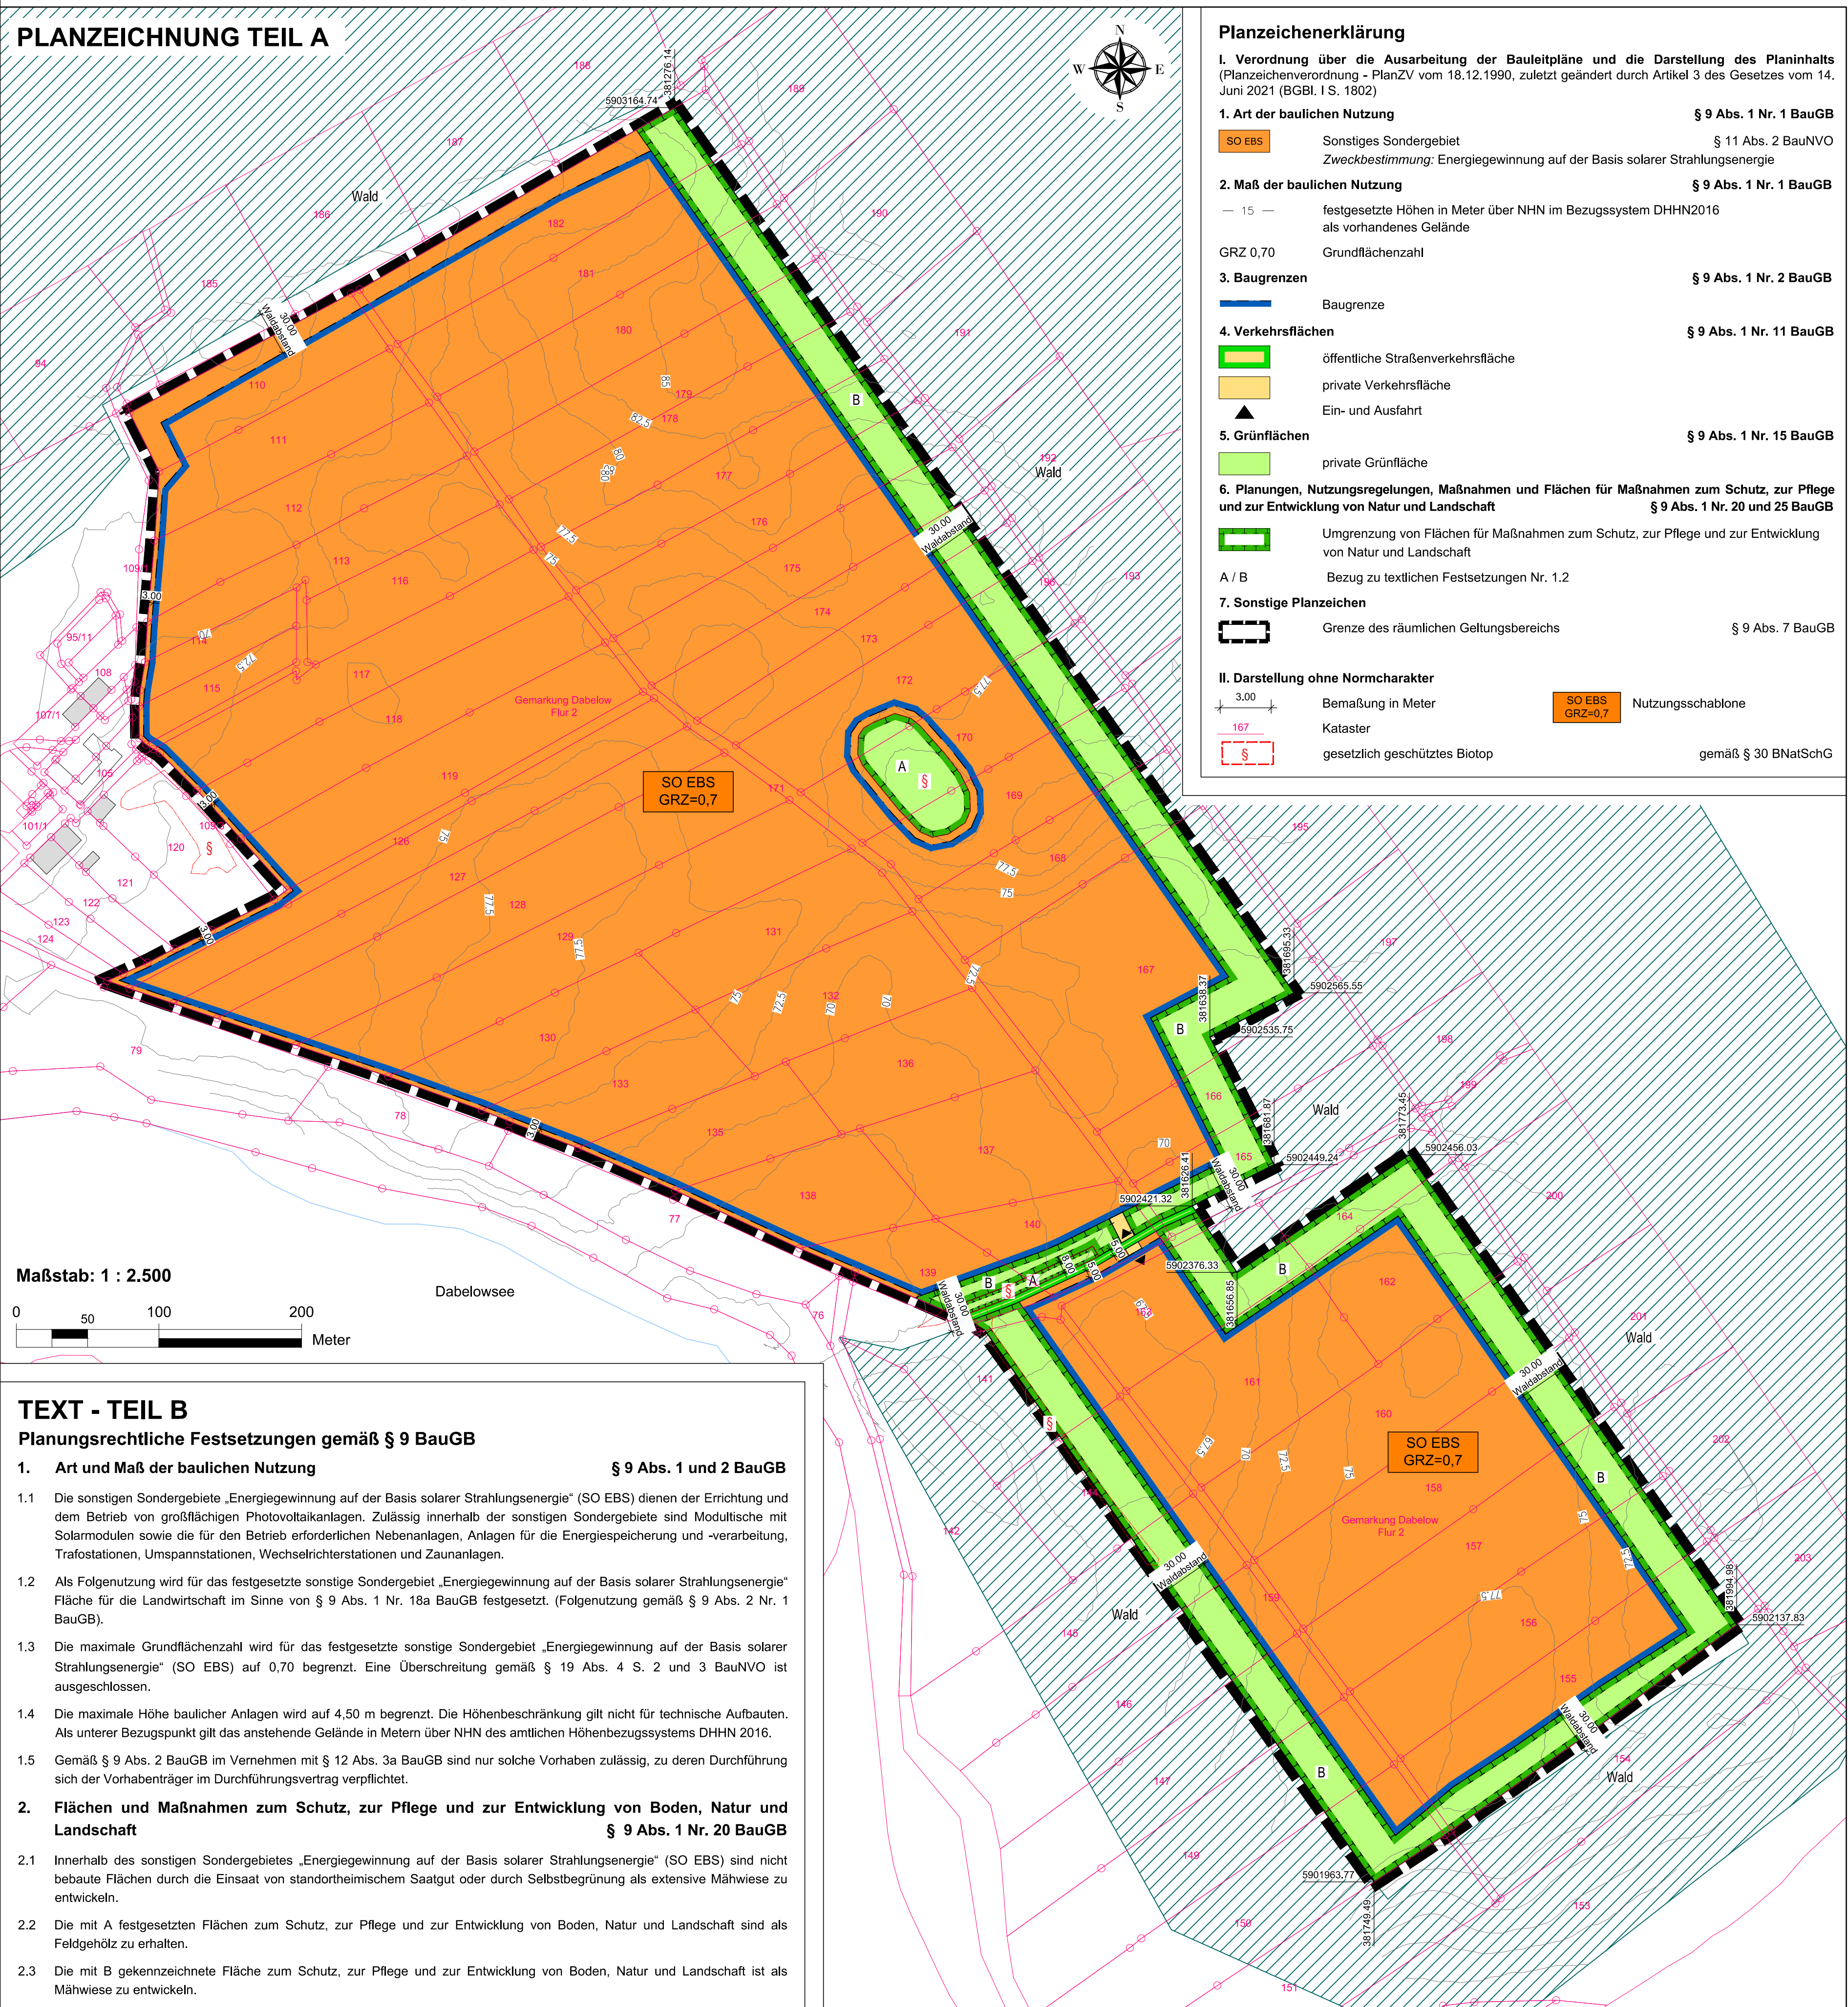

### Planzeichenerklärung

**I. Verordnung über die Ausarbeitung der Bauleitpläne und die Darstellung des Planinhalts**  
(Planzeichenverordnung - PlanZV vom 18.12.1990, zuletzt geändert durch Artikel 3 des Gesetzes vom 14. Juni 2021 (BGBl. I S. 1802))

<b>1. Art der baulichen Nutzung</b>	<b>§ 9 Abs. 1 Nr. 1 BauGB</b>
<b>SO EBS</b> Sonstiges Sondergebiet Zweckbestimmung: Energiegewinnung auf der Basis solarer Strahlungsenergie	§ 11 Abs. 2 BauNVO
<b>2. Maß der baulichen Nutzung</b>	<b>§ 9 Abs. 1 Nr. 1 BauGB</b>
— 15 — festgesetzte Höhen in Meter über NHN im Bezugssystem DHHN2016 als vorhandenes Gelände	
GRZ 0,70 Grundflächenzahl	<b>§ 9 Abs. 1 Nr. 2 BauGB</b>
<b>3. Baugrenzen</b>	<b>§ 9 Abs. 1 Nr. 11 BauGB</b>
Baugrenze	
<b>4. Verkehrsflächen</b>	<b>§ 9 Abs. 1 Nr. 15 BauGB</b>
öffentliche Straßenverkehrsfläche	
private Verkehrsfläche	
Ein- und Ausfahrt	
<b>5. Grünflächen</b>	<b>§ 9 Abs. 1 Nr. 20 und 25 BauGB</b>
private Grünfläche	
<b>6. Planungen, Nutzungsregelungen, Maßnahmen und Flächen für Maßnahmen zum Schutz, zur Pflege und zur Entwicklung von Natur und Landschaft</b>	<b>§ 9 Abs. 1 Nr. 20 und 25 BauGB</b>
Umgrenzung von Flächen für Maßnahmen zum Schutz, zur Pflege und zur Entwicklung von Natur und Landschaft	
A / B Bezug zu textlichen Festsetzungen Nr. 1.2	
<b>7. Sonstige Planzeichen</b>	<b>§ 9 Abs. 7 BauGB</b>
Grenze des räumlichen Geltungsbereichs	
<b>II. Darstellung ohne Normcharakter</b>	
3,00 Bemaßung in Meter	<b>SO EBS GRZ=0,7</b> Nutzungsschablone
167 Kataster	
gesetzlich geschütztes Biotop	gemäß § 30 BNatSchG

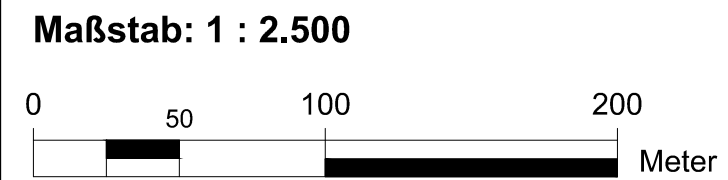

### TEXT - TEIL B

#### Planungsrechtliche Festsetzungen gemäß § 9 BauGB

**1. Art und Maß der baulichen Nutzung § 9 Abs. 1 und 2 BauGB**

1.1 Die sonstigen Sondergebiete „Energiegewinnung auf der Basis solarer Strahlungsenergie“ (SO EBS) dienen der Errichtung und dem Betrieb von großflächigen Photovoltaikanlagen. Zulässig innerhalb der sonstigen Sondergebiete sind Modultische mit Solarmodulen sowie die für den Betrieb erforderlichen Nebenanlagen, Anlagen für die Energiespeicherung und -verarbeitung, Trafostationen, Umspannstationen, Wechselrichterstationen und Zaunanlagen.

1.2 Als Folgenutzung wird für das festgesetzte sonstige Sondergebiet „Energiegewinnung auf der Basis solarer Strahlungsenergie“ Fläche für die Landwirtschaft im Sinne von § 9 Abs. 1 Nr. 18a BauGB festgesetzt. (Folgenutzung gemäß § 9 Abs. 2 Nr. 1 BauGB).

1.3 Die maximale Grundflächenzahl wird für das festgesetzte sonstige Sondergebiet „Energiegewinnung auf der Basis solarer Strahlungsenergie“ (SO EBS) auf 0,70 begrenzt. Eine Überschreitung gemäß § 19 Abs. 4 S. 2 und 3 BauNVO ist ausgeschlossen.

1.4 Die maximale Höhe baulicher Anlagen wird auf 4,50 m begrenzt. Die Höhenbeschränkung gilt nicht für technische Aufbauten. Als unterer Bezugspunkt gilt das anstehende Gelände in Metern über NHN des amtlichen Höhenbezugsystems DHHN 2016.

1.5 Gemäß § 9 Abs. 2 BauGB im Verneinen mit § 12 Abs. 3a BauGB sind nur solche Vorhaben zulässig, zu deren Durchführung sich der Vorhabenträger im Durchführungsvertrag verpflichtet.

**2. Flächen und Maßnahmen zum Schutz, zur Pflege und zur Entwicklung von Boden, Natur und Landschaft § 9 Abs. 1 Nr. 20 BauGB**

2.1 Innerhalb des sonstigen Sondergebietes „Energiegewinnung auf der Basis solarer Strahlungsenergie“ (SO EBS) sind nicht bebauete Flächen durch die Einsatz von standortheimischem Saatgut oder durch Selbstbegrünung als extensive Mähweide zu entwickeln.

2.2 Die mit A festgesetzten Flächen zum Schutz, zur Pflege und zur Entwicklung von Boden, Natur und Landschaft sind als Feldgehölz zu erhalten.

2.3 Die mit B gekennzeichnete Fläche zum Schutz, zur Pflege und zur Entwicklung von Boden, Natur und Landschaft ist als Mähweide zu entwickeln.

### Verfahrensvermerke

1. Die verwendete Planunterlage enthält den Inhalt des Liegenschaftskatasters mit Stand vom ..... und weist die planungsrelevanten baulichen Anlagen sowie Straßen, Wege und Plätze vollständig nach. Sie ist hinsichtlich der planungsrelevanten Bestandteile geometrisch eindeutig. Die Übertragbarkeit der neuzubildenden Grenzen in die Örtlichkeit ist eindeutig möglich.

..... den ..... Siegel Öffentlich bestellter Vermessungsingenieur .....

2. Aufgestellt aufgrund des Aufstellungsbeschlusses der Gemeindevertretung vom ..... Die ortsübliche Bekanntmachung des Aufstellungsbeschlusses erfolgte entsprechend der Hauptsatzung der Gemeinde Dabelow durch Abdruck im amtlichen Mitteilungsblatt des Amtes, dem "Streltzer Echo", Nr. .... am .....

Mit Schreiben vom ..... wurde die zuständige Raumordnungsbehörde zur Anpassung an die Ziele der Raumordnung gemäß § 1 Abs. 4 BauGB beteiligt.

Die Beteiligung der Öffentlichkeit nach § 3 Abs. 1 BauGB erfolgte in Form einer öffentlichen Auslegung zuletzt vom ..... bis zum .....

Die von der Planung berührten Behörden und sonstigen Träger öffentlicher Belange sind nach § 4 Abs. 1 BauGB zuletzt mit Schreiben vom ..... zur Abgabe einer Stellungnahme aufgefordert worden.

Die Gemeindevertretung hat am ..... den Entwurf des vorhabenbezogenen Bebauungsplan mit Begründung beschlossen und zur Auslegung bestimmt.

Die von der Planung berührten Behörden und sonstigen Träger öffentlicher Belange sind nach § 4 Abs. 2 BauGB mit Schreiben vom ..... zur Abgabe einer Stellungnahme aufgefordert worden.

Der Entwurf des vorhabenbezogenen Bebauungsplans, bestehend aus der Planzeichnung (Teil A, dem Text (Teil B), dem Vorhaben- und Erschließungsplan einschließlich Begründung und Umweltbericht mit Anhängen, sowie die wesentlich umweltbezogenen Stellungnahmen haben in der Zeit vom ..... bis einschließlich ..... während der Dienststunden im Amt Neustrelitz-Land, Marienstraße 05, 17235 Neustrelitz, nach § 3 Abs. 2 BauGB öffentlich ausgelegt. Zusätzlich konnten die Planunterlagen des Entwurfs auf der Homepage des Amtes Neustrelitz-Land unter <https://www.amtneustrelitz-land.de/bekanntmachung-bebauungsplaenen/> eingesehen werden. Die öffentliche Auslegung ist mit dem Hinweis, dass Bedenken und Anregungen während der Auslegungsfrist von jedermann schriftlich oder zur Niederschrift vorgebracht werden können, am ..... im "Streltzer Echo" bekannt gemacht worden.

Wokuhl-Dabelow, den ..... Siegel Der Bürgermeister .....

3. Die Gemeindevertretung hat die vorgebrachten Bedenken und Anregungen der Bürger sowie die Stellungnahmen der Träger öffentlicher Belange und Nachbargemeinden am ..... geprüft. Das Ergebnis ist mitgeteilt worden.

Der vorhabenbezogene Bebauungsplan bestehend aus der Planzeichnung (Teil A), dem Text (Teil B) sowie dem Vorhaben- und Erschließungsplan wurde am ..... von der Gemeindevertretung als Satzung beschlossen. Die Begründung zum vorhabenbezogenen Bebauungsplan wurde mit Beschluss der Gemeindevertretung vom ..... gebilligt.

Wokuhl-Dabelow, den ..... Siegel Der Bürgermeister .....

4. Die höhere Verwaltungsbehörde hat den vorhabenbezogenen Bebauungsplan, bestehend aus der Planzeichnung (Teil A), dem Text (Teil B) sowie dem Vorhaben- und Erschließungsplan am ..... AZ.: ..... genehmigt.

Wokuhl-Dabelow, den ..... Siegel Der Bürgermeister .....

5. Der vorhabenbezogene Bebauungsplan, bestehend aus der Planzeichnung (Teil A), dem Text (Teil B) sowie dem Vorhaben- und Erschließungsplan, wird hiermit ausgefertigt.

Wokuhl-Dabelow, den ..... Siegel Der Bürgermeister .....

6. Die Genehmigung der Satzung über den vorhabenbezogenen Bebauungsplan sowie die Stelle, bei der der Plan auf Dauer während der Dienststunden von jedermann eingesehen werden kann und Auskunft über den Inhalt zu erhalten ist, sind am ..... ortsüblich bekannt gemacht worden. In der Bekanntmachung ist auf die Geltendmachung der Verletzung von Verfahrens- und Formvorschriften und von Mängeln der Abwägung einschließlich der sich ergebenden Rechtsfolgen (§§ 214, 215 BauGB) sowie die Möglichkeit, Schadensersatzansprüchen geltend machen und das Erlöschen dieser Ansprüche (§ 44 BauGB) hingewiesen worden. Die Satzung ist am ..... in Kraft getreten.

Wokuhl-Dabelow, den ..... Siegel Der Bürgermeister .....

### Rechtsgrundlagen

- **Baugesetzbuch** (BauGB) i. d. F. der Bekanntmachung 3. November 2017 (BGBl. I S. 3634), zuletzt geändert durch Artikel 2 des Gesetzes vom 4. Januar 2023 (BGBl. 2023 I Nr. 6)
- **Baunutzungsverordnung** (BauNVO) i. d. F. der Bekanntmachung vom 21. November 2017 (BGBl. I S. 3786), zuletzt geändert durch Artikel 3 des Gesetzes vom 4. Januar 2023 (BGBl. 2023 I Nr. 6)
- **Planzeichenverordnung** (PlanZV 90) i. d. F. der Bekanntmachung vom 18. Dezember 1990 (BGBl. 1991 I S. 58), zuletzt geändert durch Artikel 3 des Gesetzes vom 14. Juni 2021 (BGBl. I S. 1802)
- **Kommunalverfassung** für das Land Mecklenburg-Vorpommern (Kommunalverfassung - KV M-V) i. d. F. der Bekanntmachung vom 13. Juli 2011 (GVOBl. M-V 2011, S. 777), mehrfach geändert durch Artikel 1 des Gesetzes vom 23. Juli 2019 (GVOBl. MV S. 467)
- **Gesetz über Naturschutz und Landschaftspflege** (Bundesnaturschutzgesetz - BNatSchG) vom 29. Juli 2009 (BGBl. I S. 2542), zuletzt geändert durch Artikel 31 des Gesetzes vom 08. Dezember 2022 (BGBl. I S. 2542)
- **Gesetz des Landes Mecklenburg-Vorpommern zur Ausführung des Bundesnaturschutzgesetzes** (Naturschutzausführungsgesetz - NatSchAG M-V) i. d. F. der Bekanntmachung vom 23. Februar 2010 (GVOBl. M-V S. 66), zuletzt geändert durch Artikel 12 des Gesetzes vom 5. Juli 2018 (GVOBl. M-V S. 221, 228)
- **Landesbauordnung Mecklenburg-Vorpommern** (LBauO M-V) i. d. F. der Bekanntmachung vom 15. Oktober 2015 (GVOBl. M-V 2015, S. 344), zuletzt geändert durch Gesetz vom 26. Juni 2021 (GVOBl. M-V S. 1033)
- **Hauptsatzung** der Gemeinde Wokuhl-Dabelow in der aktuellen Fassung

### Präambel

Aufgrund der §§ 10 und 12 des Baugesetzbuches (BauGB) in der Fassung der Bekanntmachung vom 3. November 2017 (BGBl. I S. 3634), zuletzt geändert durch Artikel 2 des Gesetzes vom 4. Januar 2023 (BGBl. 2023 I Nr. 6) wird nach Beschlussfassung durch die Gemeindevertretung vom ..... folgende Satzung über den vorhabenbezogenen Bebauungsplan "Solarpark Brückentin" der Gemeinde Wokuhl-Dabelow, bestehend aus der Planzeichnung (TEIL A), dem Text (TEIL B) sowie dem Vorhaben- und Erschließungsplan, erlassen:

### Hinweise

- Wenn während der Erdarbeiten Funde oder auffällige Bodenverfärbungen entdeckt werden, ist gemäß § 11 DschG M - V (GVBl. M - V Nr. 1 vom 14.01.98, S. 12 ff) die untere Denkmalschutzbehörde zu benachrichtigen und der Fund und die Fundstelle bis zum Eintreffen des Landesamtes für Bodendenkmalpflege oder dessen Vertreter in unverändertem Zustand zu erhalten. Verantwortlich hierfür sind der Entdecker, der Leiter der Arbeiten, der Grundeigentümer sowie zufällige Zeugen, die den Wert des Fundes erkennen. Die Verpflichtung erlischt 5 Werktage nach Zugang der Anzeige.
- Ordnungswidrig handelt, wer vorsätzlich oder fahrlässig einer nach § 86 Absatz 1 und 2 LBauO M-V erlassenen Satzung zuwiderhandelt (§ 84 Abs. 1 LBauO M-V).

### Artenschutzrechtliche Vermeidungs- und Minimierungsmaßnahmen

- Avifauna**
- Zeitliche Beschränkung des Starts der bauvorbereitenden und direkten Baumaßnahmen hinsichtlich der Avifauna auf die brutfreie Periode (Ende Juli bis Februar) zur Vermeidung von Störungen. Alternativ Bauzeit für einzelne Streckenabschnitte ohne Brutvogelaktivitäten unter bestimmten Voraussetzungen (Kontrolle unmittelbar vor Baustart) auch innerhalb der Brutperiode, sofern die Baumaßnahmen (Beunruhigung) dort ohne Unterbrechung erfolgen.
  - Erhalt von Gehölzbiotopen und Schaffung neuer Offenlandbiotope (Blühstreifen).
- Amphibien**
- Baumaßnahmen erfolgen außerhalb der aktiven Phase in der Zeit von Oktober bis Februar. Sollte sich die Bauzeit verschieben, ist durch die fachgerechte Installation eines Folienenschutzzaunes ein Einwandern von Individuen in das Baufeld wirkungsvoll zu verhindern. Die Leiteinrichtung ist für die Dauer der Baumaßnahmen zu erhalten. Die regelmäßige Kontrolle der Funktionsfähigkeit der Amphibienteinrichtungen hat durch einen Fachgutachter oder eine fachlich geeignete Person zu erfolgen. Darüber hinaus tägliche Kontrolle der Baugruben.
- Reptilien**
- Baumaßnahmen erfolgen außerhalb der aktiven Phase in der Zeit von Oktober bis Februar. Sollte sich die Bauzeit verschieben, ist durch die fachgerechte Installation eines Folienenschutzzaunes ein Einwandern von Individuen in das Baufeld wirkungsvoll zu verhindern. Die Leiteinrichtung ist für die Dauer der Baumaßnahmen zu erhalten. Die regelmäßige Kontrolle der Funktionsfähigkeit der Reptilienteinrichtungen hat durch einen Fachgutachter oder eine fachlich geeignete Person zu erfolgen.
- Kleinsäuger**
- Die Umzäunung der Anlage muss eine Durchlässigkeit für Kleintiere gewährleisten. Dies wird durch einen Bodenabstand des Zaunes von mindestens 10 cm gewährleistet.

### Geltungsbereich


Der räumliche Geltungsbereich des vorhabenbezogenen Bebauungsplans ist in der Planzeichnung im Maßstab 1 : 2.500 dargestellt und beläuft sich auf eine Fläche von etwa 51,7 ha. Er erstreckt sich auf die Flurstücke 110, 111, 112, 113, 114, 115, 116, 117, 118, 119, 125, 126, 127, 128, 129, 130, 131, 132, 133, 135, 136, 137, 138, 139, 140, 141 (tlw.), 144 (tlw.), 145 (tlw.), 146 (tlw.), 147 (tlw.), 149 (tlw.), 150 (tlw.), 155 (tlw.), 156 (tlw.), 157 (tlw.), 158 (tlw.), 160 (tlw.), 161, 162 (tlw.), 163 (tlw.), 168 (tlw.), 171, 172 (tlw.), 173 (tlw.), 174 (tlw.), 175 (tlw.), 176 (tlw.), 177 (tlw.), 178 (tlw.), 179 (tlw.), 180 (tlw.), 181 (tlw.), 182 (tlw.), 159, 109/3, 183, 196, 109/2, 170 (tlw.), 169 (tlw.), 167 (tlw.), 166 (tlw.), 165 (tlw.) und 164 (tlw.), der Flur 2 innerhalb der Gemarkung Dabelow.

### Plangrundlage

Katasterdaten sowie Geodaten des Landesamtes für innere Verwaltung Mecklenburg-Vorpommern vom Januar 2023, Amt für Geoinformation, Vermessungs- und Katasterwesen Lübecker Str. 289, 19059 Schwerin, Lagebezugssystem: ETRS89.UTM-33N, Höhenbezugssystem: DHHN2016

### Übersichtskarte

DTK 25 aus dem Digitalen Basis-Landschaftsmodell des Amtlichen Topographisch-Kartographischen Informationssystems (ATKIS-Basis-DLM), Landesvermessungsamt Mecklenburg-Vorpommern 2023

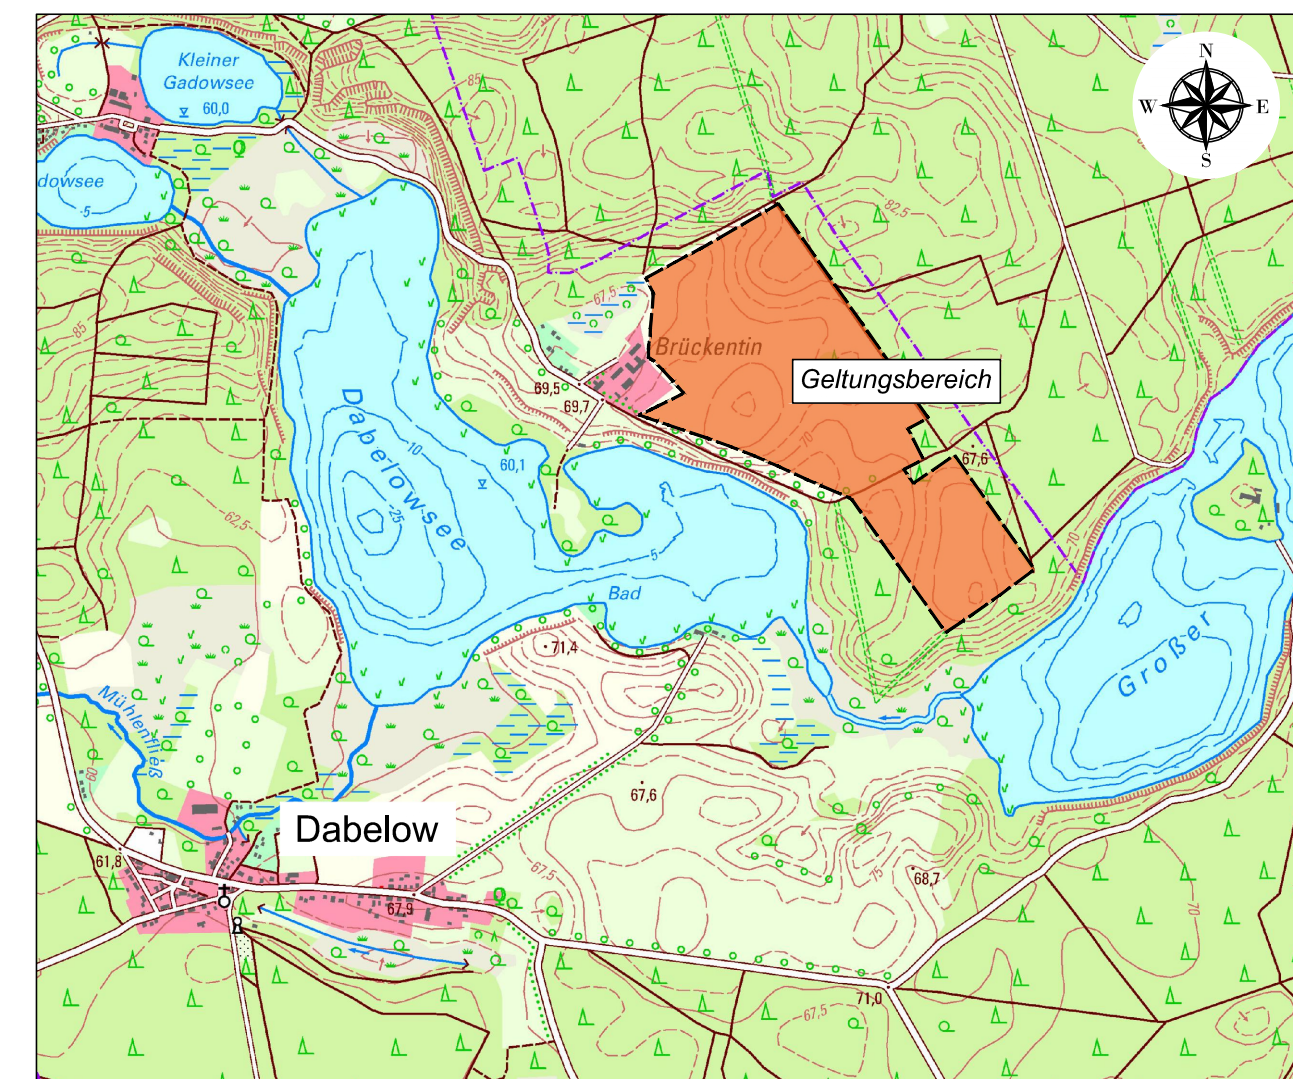

**Gemeinde Wokuhl-Dabelow**  
vorhabenbezogener Bebauungsplan  
"Solarpark Brückentin"

Vorentwurf - Stand April 2023

**MIKAVI PLANUNG**  
MIKAVI Planung GmbH  
Mühlenstraße 28  
17349 Schönbeck  
info@mikavi-planung.de