


### Geltungsbereich

Der räumliche Geltungsbereich des vorhabenbezogenen Bebauungsplans ist in der Planzeichnung im Maßstab 1: 2.000 dargestellt und beläuft sich auf eine Fläche von etwa 20 ha. Er erstreckt sich auf eine Teilfläche des Flurstücks 20/10 der Flur 1 innerhalb der Gemarkung Wokuhl.

### Plangrundlage

Katasterdaten sowie Geodaten des Landesamtes für innere Verwaltung Mecklenburg-Vorpommern vom Januar 2023, Amt für Geoinformation, Vermessungs- und Katasterwesen Lübecker Str. 289, 19059 Schwerin, Lagebezugssystem: ETRS89.UTM-33N; Höhenbezugssystem: DHHN2016

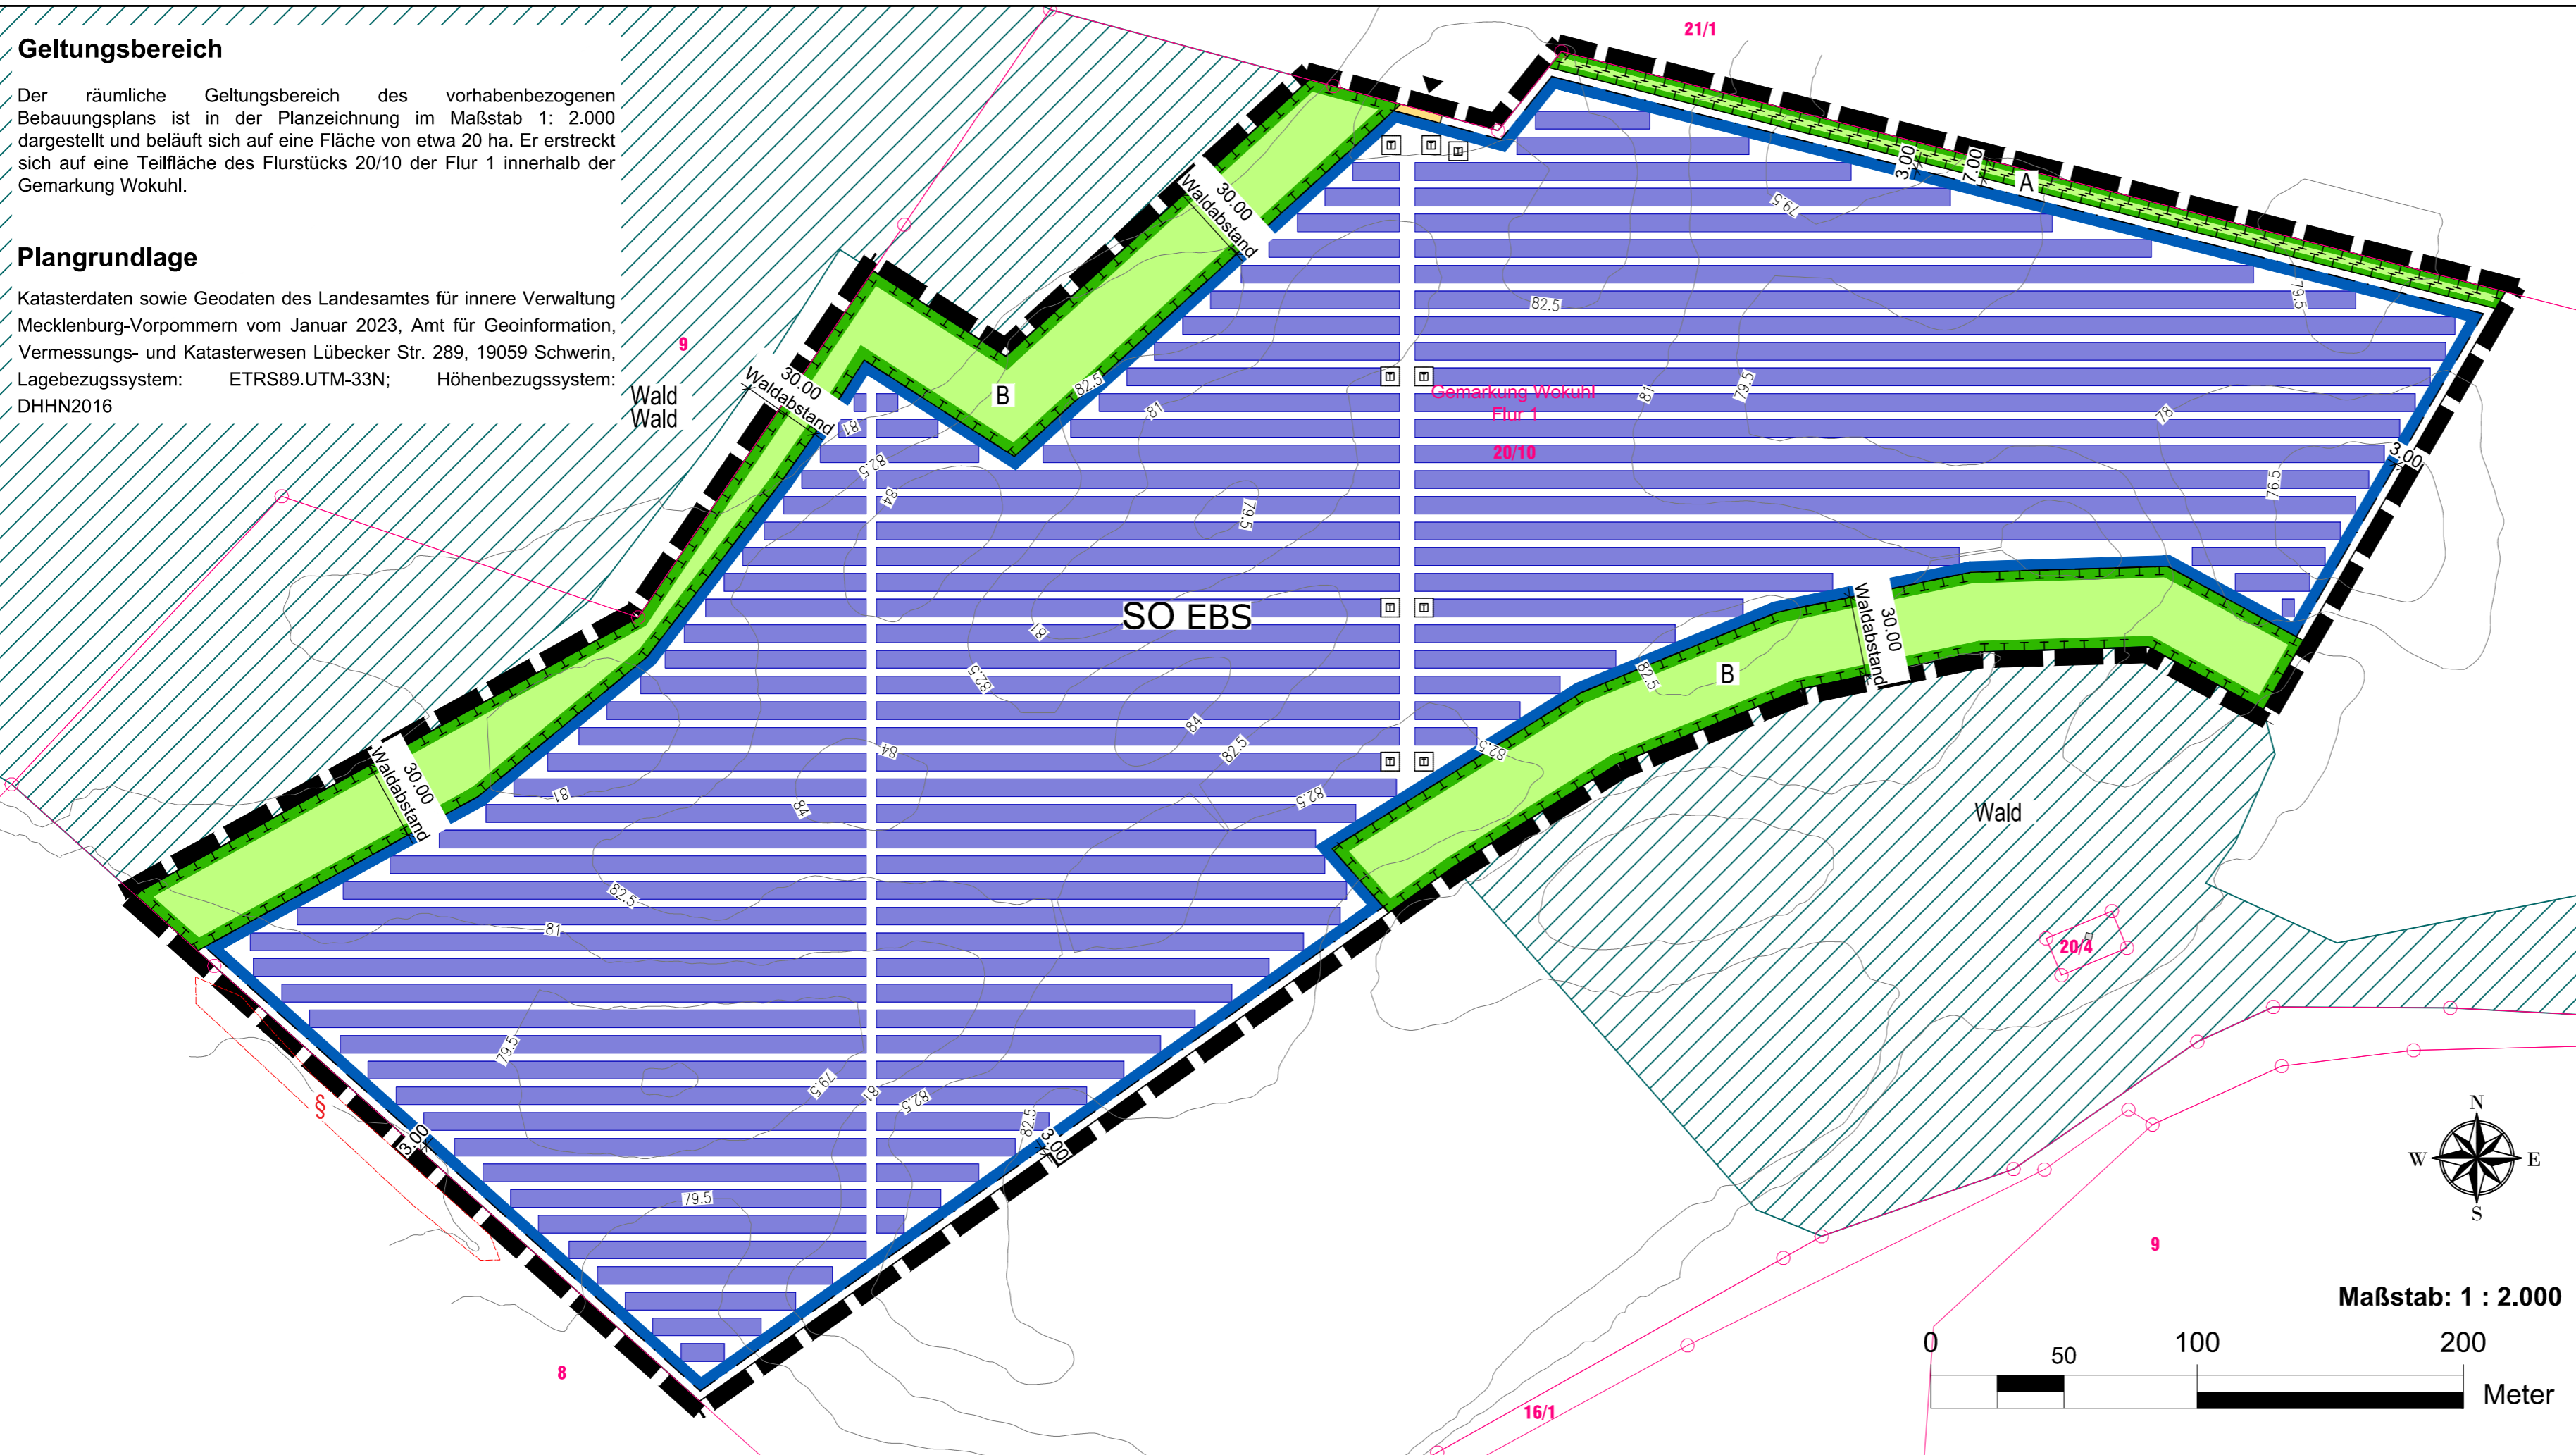

### Rechtsgrundlagen

- **Baugesetzbuch** (BauGB) i. d. F. der Bekanntmachung 3. November 2017 (BGBl. I S. 3634), zuletzt geändert durch Artikel 2 des Gesetzes vom 4. Januar 2023 (BGBl. 2023 I Nr. 6)
- **Baunutzungsverordnung** (BauNVO) i. d. F. der Bekanntmachung vom 21. November 2017 (BGBl. I S.3786), zuletzt geändert durch Artikel 3 des Gesetzes vom 4. Januar 2023 (BGBl. 2023 I Nr. 6)
- **Planzeichenverordnung** (PlanZV 90) i. d. F. der Bekanntmachung vom 18. Dezember 1990 (BGBl. 1991 I S. 58), zuletzt geändert durch Artikel 3 des Gesetzes vom 14. Juni 2021 (BGBl. I S. 1802)
- **Kommunalverfassung** für das Land Mecklenburg-Vorpommern (Kommunalverfassung - KV M-V) i. d. F. der Bekanntmachung vom 13. Juli 2011 (GVOBl. M-V 2011, S. 777), mehrfach geändert durch Artikel 1 des Gesetzes vom 23. Juli 2019 (GVOBl. MV S. 467)
- **Gesetz über Naturschutz und Landschaftspflege** (Bundesnaturschutzgesetz - BNatSchG) vom 29. Juli 2009 (BGBl. I S. 2542), zuletzt geändert durch Artikel 31 des Gesetzes vom 08. Dezember 2022 (BGBl. I S. 2542)
- **Gesetz des Landes Mecklenburg-Vorpommern zur Ausführung des Bundesnaturschutzgesetzes** (Naturschutzausführungsgesetz - NatSchAG M-V) i. d. F. der Bekanntmachung vom 23. Februar 2010 (GVOBl. M-V S. 66), zuletzt geändert durch Artikel 12 des Gesetzes vom 5. Juli 2018 (GVOBl. M-V S. 221, 228)
- **Landesbauordnung Mecklenburg-Vorpommern** (LBauO M-V) i. d. F. der Bekanntmachung vom 15. Oktober 2015 (GVOBl. M-V 2015, S. 344), zuletzt geändert durch Gesetz vom 26. Juni 2021 (GVOBl. M-V S. 1033)
- **Hauptsatzung** der Gemeinde Wokuhl-Dabelow in der aktuellen Fassung

### Hinweise

- Wenn während der Erdarbeiten Funde oder auffällige Bodenverfärbungen entdeckt werden, ist gemäß § 11 DschG M - V (GVBl. M - V Nr. 1 vom 14.01.98, S. 12 ff) die untere Denkmalschutzbehörde zu benachrichtigen und der Fund und die Fundstelle bis zum Eintreffen des Landesamtes für Bodendenkmalpflege oder dessen Vertreter in unverändertem Zustand zu erhalten. Verantwortlich hierfür sind der Entdecker, der Leiter der Arbeiten, der Grundeigentümer sowie zufällige Zeugen, die den Wert des Fundes erkennen. Die Verpflichtung erlischt 5 Werktage nach Zugang der Anzeige.
- Ordnungswidrig handelt, wer vorsätzlich oder fahrlässig einer nach § 86 Absatz 1 und 2 LBauO M-V erlassenen Satzung zuwiderhandelt (§ 84 Abs. 1 LBauO M-V).

### Artenschutzrechtliche Vermeidungs- und Minimierungsmaßnahmen

#### Avifauna

- Zeitliche Beschränkung des Starts der bauvorbereitenden und direkten Baumaßnahmen hinsichtlich der Avifauna auf die brutfreie Periode (Ende Juli bis Februar) zur Vermeidung von Störungen. Alternativ Bauzeit für einzelne Streckenabschnitte ohne Brutvogelaktivitäten unter bestimmten Voraussetzungen (Kontrolle unmittelbar vor Baustart) auch innerhalb der Brutperiode, sofern die Baumaßnahmen (Beunruhigung) dort ohne Unterbrechung erfolgen.
- Erhalt von Gehölzbiotopen und Schaffung neuer Offenlandbiotope (Blühstreifen).

#### Amphibien

- Baumaßnahmen erfolgen außerhalb der aktiven Phase in der Zeit von Oktober bis Februar. Sollte sich die Bauzeit verschieben, ist durch die fachgerechte Installation eines Folienschutzzaunes ein Einwandern von Individuen in das Baufeld wirkungsvoll zu verhindern. Die Leiteinrichtung ist für die Dauer der Baumaßnahmen zu erhalten. Die regelmäßige Kontrolle der Funktionsfähigkeit der Amphibienleiteinrichtungen hat durch einen Fachgutachter oder eine fachlich geeignete Person zu erfolgen. Darüber hinaus tägliche Kontrolle der Baugruben.

#### Reptilien

- Baumaßnahmen erfolgen außerhalb der aktiven Phase in der Zeit von Oktober bis Februar. Sollte sich die Bauzeit verschieben, ist durch die fachgerechte Installation eines Folienschutzzaunes ein Einwandern von Individuen in das Baufeld wirkungsvoll zu verhindern. Die Leiteinrichtung ist für die Dauer der Baumaßnahmen zu erhalten. Die regelmäßige Kontrolle der Funktionsfähigkeit der Reptilienleiteinrichtungen hat durch einen Fachgutachter oder eine fachlich geeignete Person zu erfolgen.

#### Kleinsäuger

- Die Umzäunung der Anlage muss eine Durchlässigkeit für Kleintiere gewährleisten. Dies wird durch einen Bodenabstand des Zaunes von mindestens 10 cm gewährleistet.

### Vorhabenbeschreibung

Innerhalb der festgesetzten Baufelder sollen Modultische mit Photovoltaikmodulen in parallelen Reihen installiert werden. Die Module werden mit einer Neigungsausrichtung von 15 - 20° gegen Süden platziert. Mit dem Baubeginn werden die Solarmodule für die Photovoltaikanlage auf in den Boden gerammten Stützen in Reihen mit einem Abstand von etwa 5 m aufgestellt.

Die Module werden zu Strängen untereinander verkabelt, welche gebündelt an die Wechselrichter und von dort an die Transformator-/Übergabestation (T/Ü) angeschlossen werden.

Mittels Klemmen werden sie an dem Untergestell befestigt. Die einzelnen Tische werden auf starre Trägergestelle aus verzinktem Stahl montiert.

Die Kabelgräben haben eine Breite von 0,40 m - 1,5 m und eine Tiefe von bis zu 1,20 m. Die verschiedenen Horizonte werden beim Aushub getrennt gelagert und nach der Verlegung der Kabel auch getrennt nach Bodenarten wieder verfüllt.

Der Abstand zwischen den Modulreihen ist in Abhängigkeit der örtlichen Geländeneigung, zur Vermeidung gegenseitiger Beschattung und einer Ausrichtung für eine optimierte Sonneneinstrahlung variabel zwischen 1 - 5 m.

Die Distanz der Module von der Geländeoberkante (GOK) variiert aufgrund ihrer Schrägstellung, der Exposition nach Süden und der Geländeform. Der Abstand wird ca. 0,8 m an der Vorderseite und ca. 3,5 m an der Rückseite betragen.

Großflächige Bodenauf- und -abträge sind nicht notwendig. Ebenso sind mit dem Vorhaben keine Vollversiegelungen notwendig.

Die Abführung der erzeugten elektrischen Energie und die Einspeisung werden in Absprache mit dem zuständigen Energieversorgungsunternehmen gesondert vertraglich geregelt und sind entsprechend nicht Gegenstand des vorliegenden vorhabenbezogenen Bebauungsplans.

### Legende

- SO EBS Sonstiges Sondergebiet  
*Zweckbestimmung:* Energiegewinnung auf der Basis solarer Strahlungsenergie
- 15 — festgesetzte Höhen in Meter über NNH im Bezugssystem DHHN2016 als vorhandenes Gelände
- Baugrenze
- private Verkehrsfläche
- Ein- und Ausfahrt
- Umgrenzung von Flächen für Maßnahmen zum Schutz, zur Pflege und zur Entwicklung von Natur und Landschaft
- B - ist als extensive Mähwiese zu entwickeln
- A - ist als Feldgehölz zu erhalten
- Grenze des räumlichen Geltungsbereichs
- Bemaßung in Meter
- Kataster
- gesetzlich geschütztes Biotop
- geplante bauliche Anlagen:
- Trafo
- Modultisch

### Vorhaben- und Erschließungsplan

zum vorhabenbezogenen Bebauungsplan

"Solarpark Wokuhl"

der Gemeinde Wokuhl-Dabelow

Stand April 2023



MIKAVI Planung GmbH  
Mühlenstraße 28  
17349 Schönbeck  
info@mikavi-planung.de